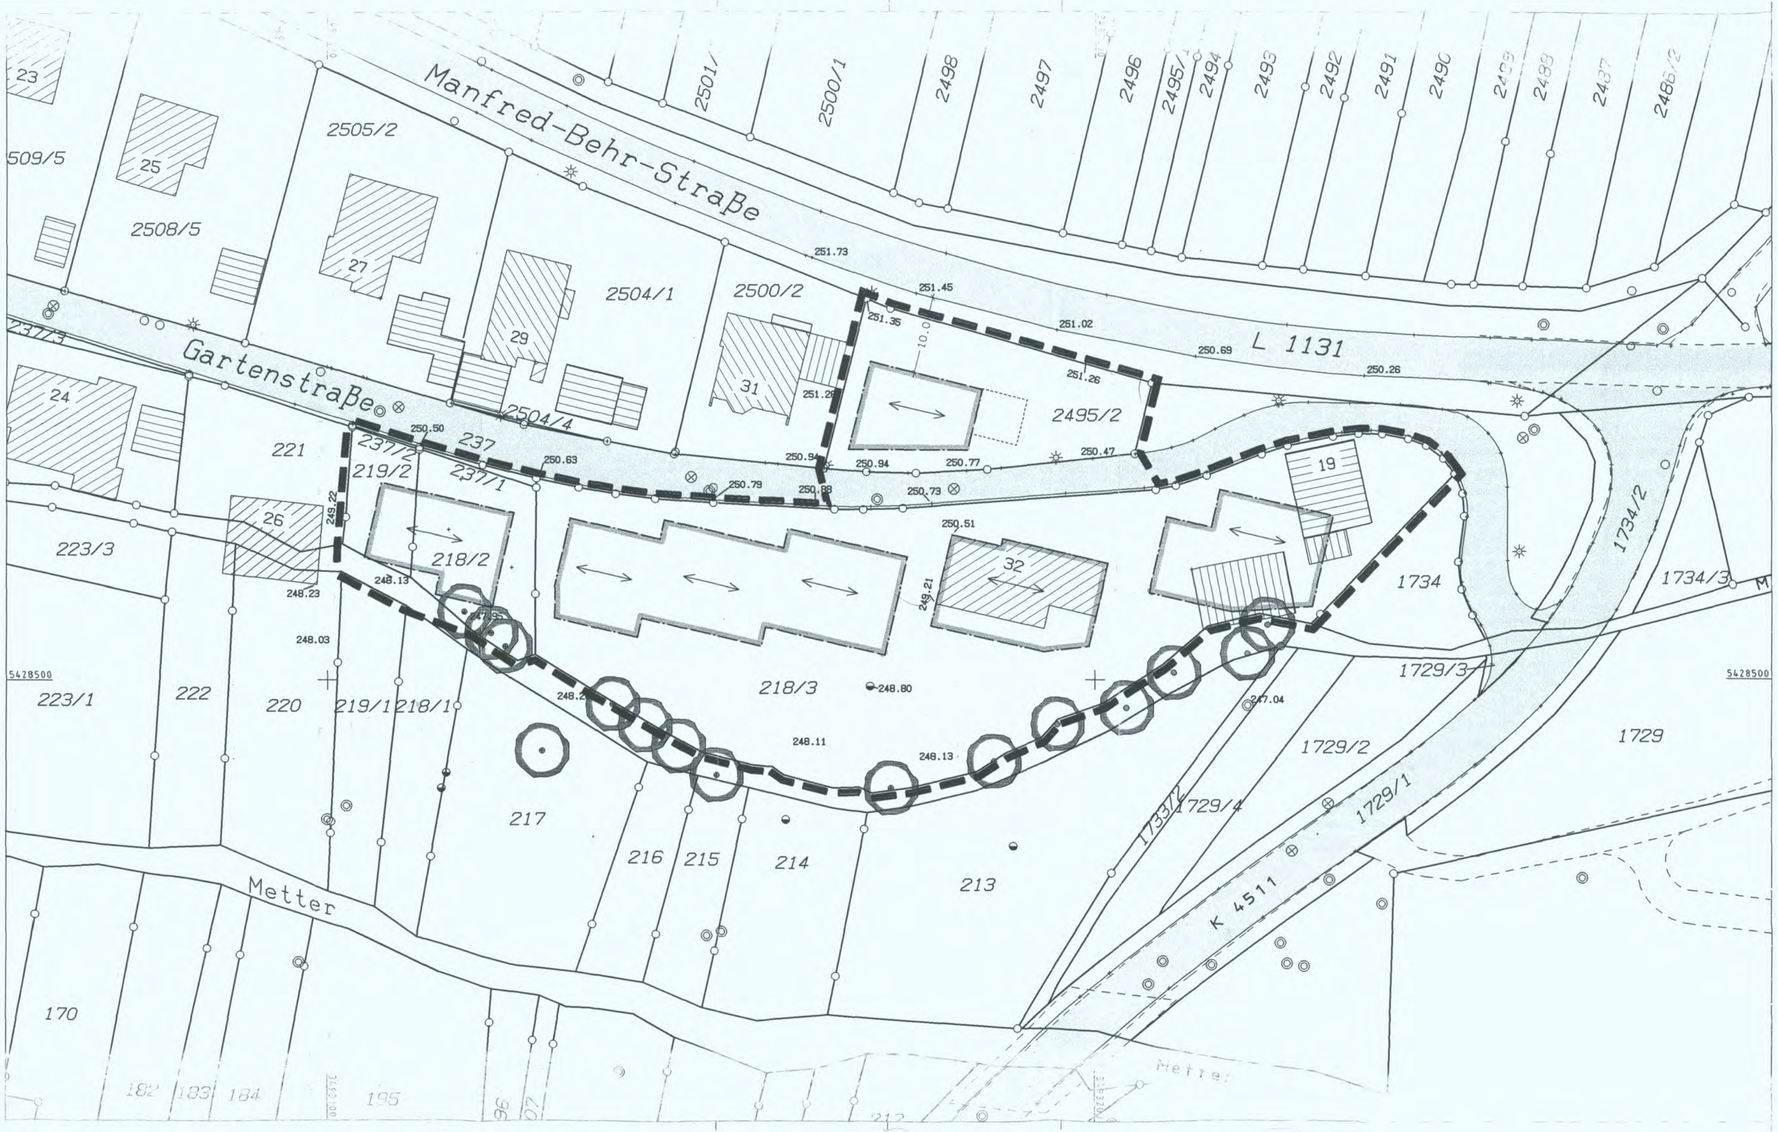

Lageplan vom 03.07.2000 zur
Abrundungssatzung "Gartenstraße-Ost"

Gemeinderatsbeschluß am	21.07.1999
Genehmigung durch LRA am	08.09.1999
öffentliche Bekanntmach.	24.09.1999
Inkraftgetreten am	24.09.1999

Illingen, den 24.09.1999

gez.
Jochen Protzer
Bürgermeister

GEMEINDE ILLINGEN ENZKREIS

Repple
Vermessungs- und Ingenieur-Büro
Günter Repple
Ortszentrum 11
75428 Illingen
Tel (07042) 8208 22 / 23
Fax (07042) 24099

Gemeinde Illingen
OT Schützingen
LAGEPLAN 2
zur Abrundungssatzung
Gartenstraße Ost

Maßstab 1:500
Plan-Nr.:
Größe:

Geändert: 21.07.1999
Gefertigt: 23.06.1999